



ΚΑΤΟΨΗ ΓΕΦΥΡΑΣ
(κλ. 1:50)

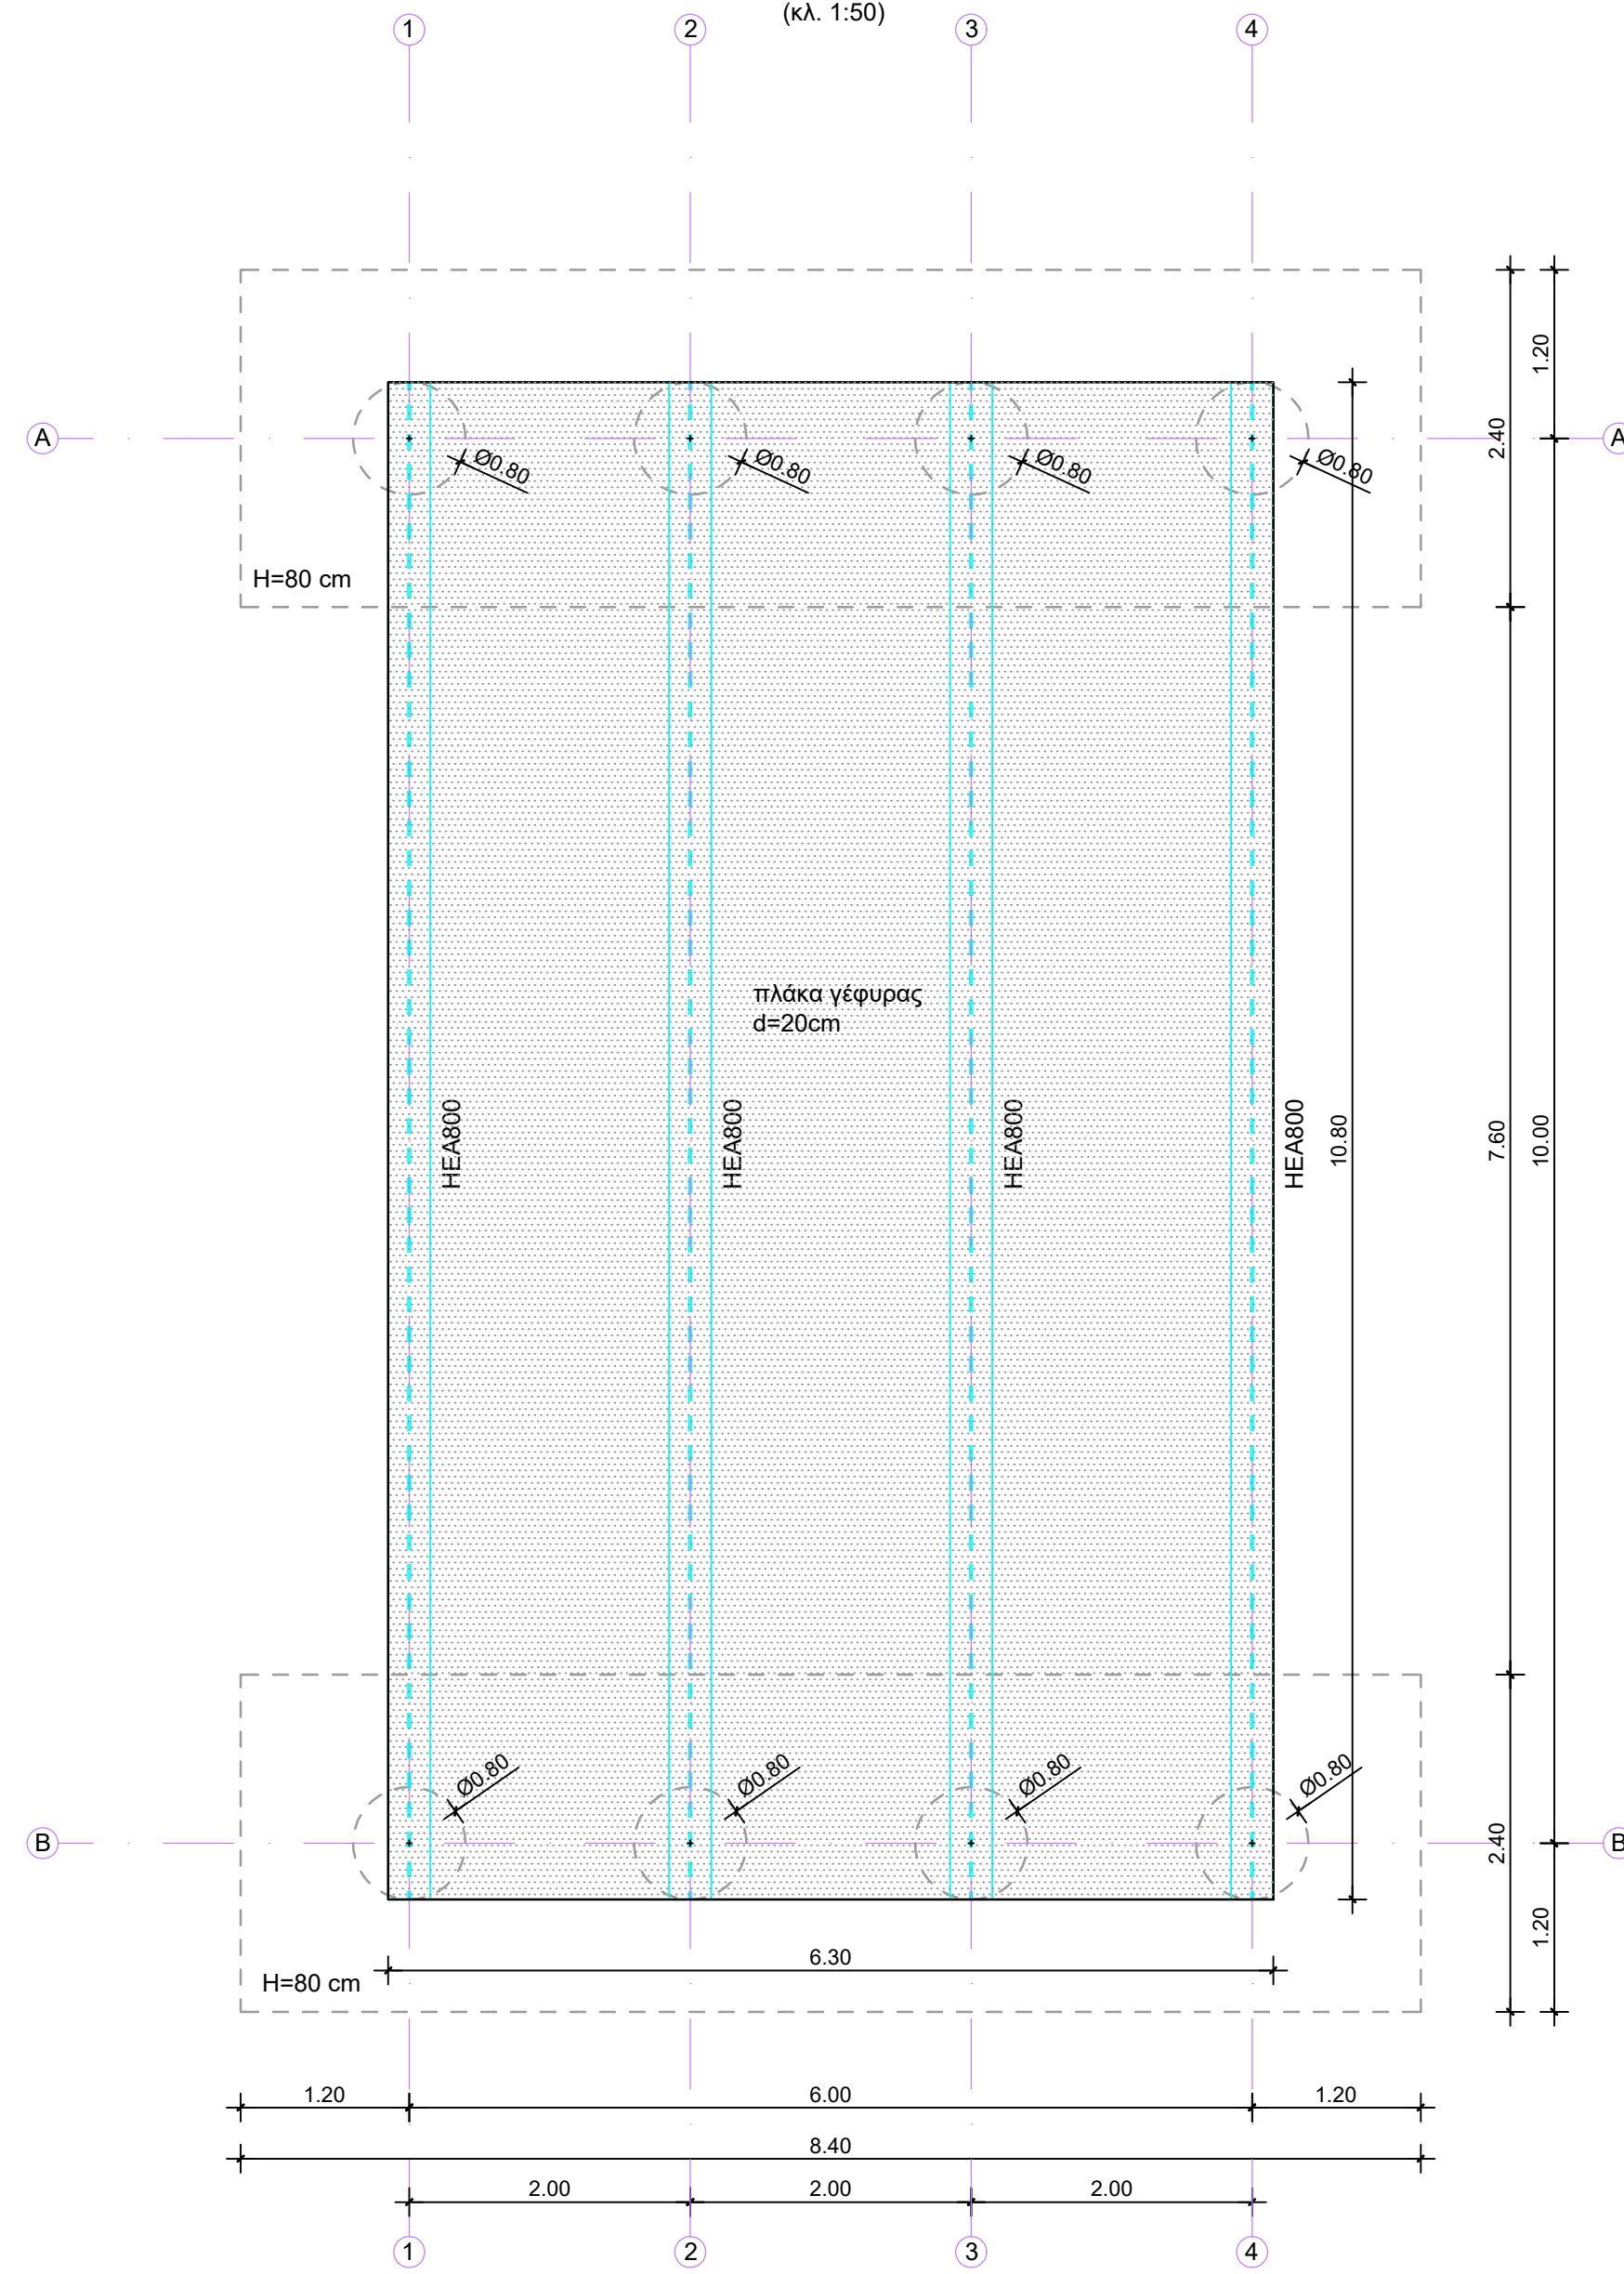

ΤΥΠΙΚΗ ΤΟΜΗ
(κλ. 1:50)

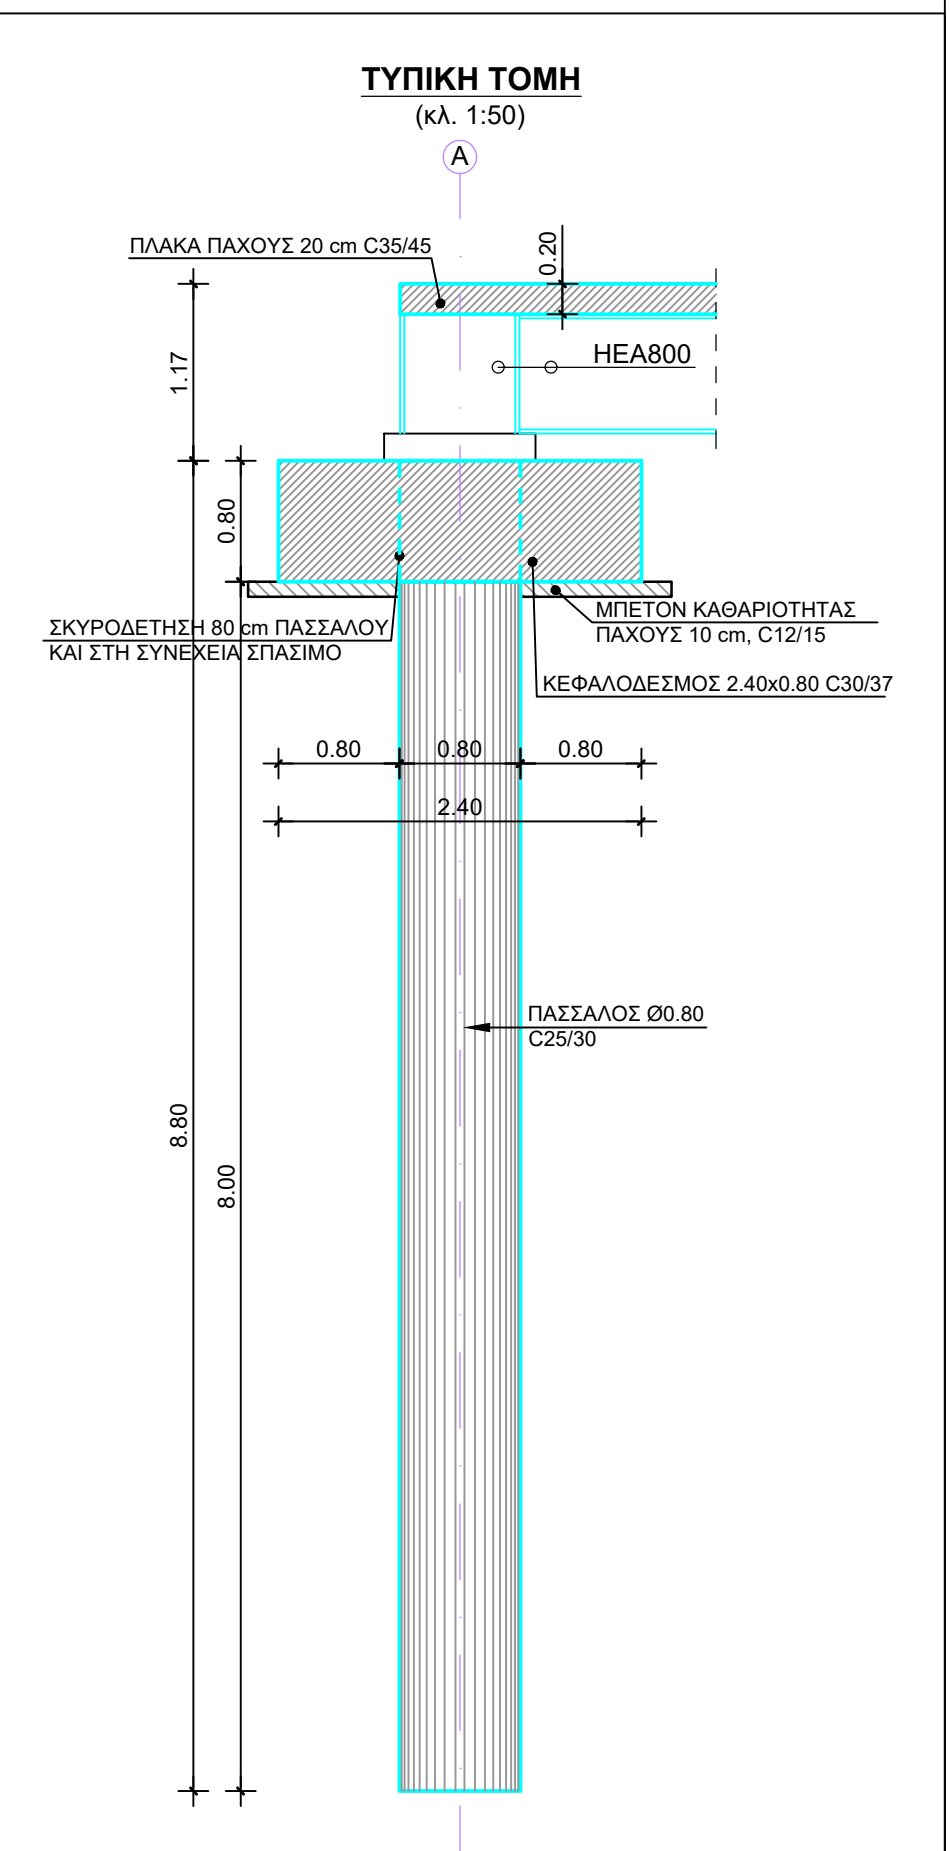

ΕΡΓΟΔΟΤΗΣ
Α. ΒΛ. ΚΟΛΙΟΠΟΥΛΟΣ, ΧΑΡΤΟΠΟΙΪΑ
ΧΑΡΤΟΒΙΟΜΗΧΑΝΙΑ & ΞΕΝΟΔ. ΕΠΙΧΕΙΡΗΣΕΙΣ Α.Ε.

ΤΙΤΛΟΣ ΜΕΛΕΤΗΣ
"ΜΕΛΕΤΗ ΟΡΙΘΜΕΤΗΣΗΣ ΤΜΗΜΑΤΟΣ ΤΟΥ ΥΔΑΤΟΡΕΜΑΤΟΣ
"ΓΟΥΡΙΤΣΑ"

ΘΕΣΗ
ΘΕΣΗ "ΓΟΥΡΙΤΣΑ", Τ.Κ. ΠΕΛΑΣΓΙΑΣ, Δ.Ε. ΠΕΛΑΣΓΙΑΣ
ΔΗΜΟΣ ΣΤΥΛΙΔΟΣ, Π.Ε. ΦΘΙΩΤΙΔΑΣ

ΘΕΜΑ ΣΧΕΔΙΟΥ
ΚΑΤΟΨΗ - ΤΥΠΙΚΗ ΤΟΜΗ ΠΡΟΤΕΙΝΟΜΕΝΗΣ ΓΕΦΥΡΑΣ

ΚΛΙΜΑΚΑ 1:50

ΑΡΙΘΜΟΣ ΣΧΕΔΙΟΥ: Κ.1

ΑΝΑΔΟΧΟΣ
ΑΡΓΥΡΟΠΟΥΛΟΣ ΙΩΑΝΝΗΣ
Τοπογράφος Μηχανικός, M.Sc
Δ/νση: Μικροθήλη 3, Αθήνα
τηλ/φας: 2231047740

ΓΙΑ ΤΟΝ ΑΝΑΔΟΧΟ

Αρ. Έγκρισης :

...../...../.....

	ΟΝΟΜΑ	ΗΜΕΡΟΜΗΝΙΑ	ΣΦΡΑΓΙΔΑ / ΥΠΟΓΡΑΦΗ
Ελέγθηκε		/ /	
Ελέγθηκε		/ /	
θεωρήθηκε		/ /	