

4304260

4304240

4304220


4304200



4304180

393620

393640

393660

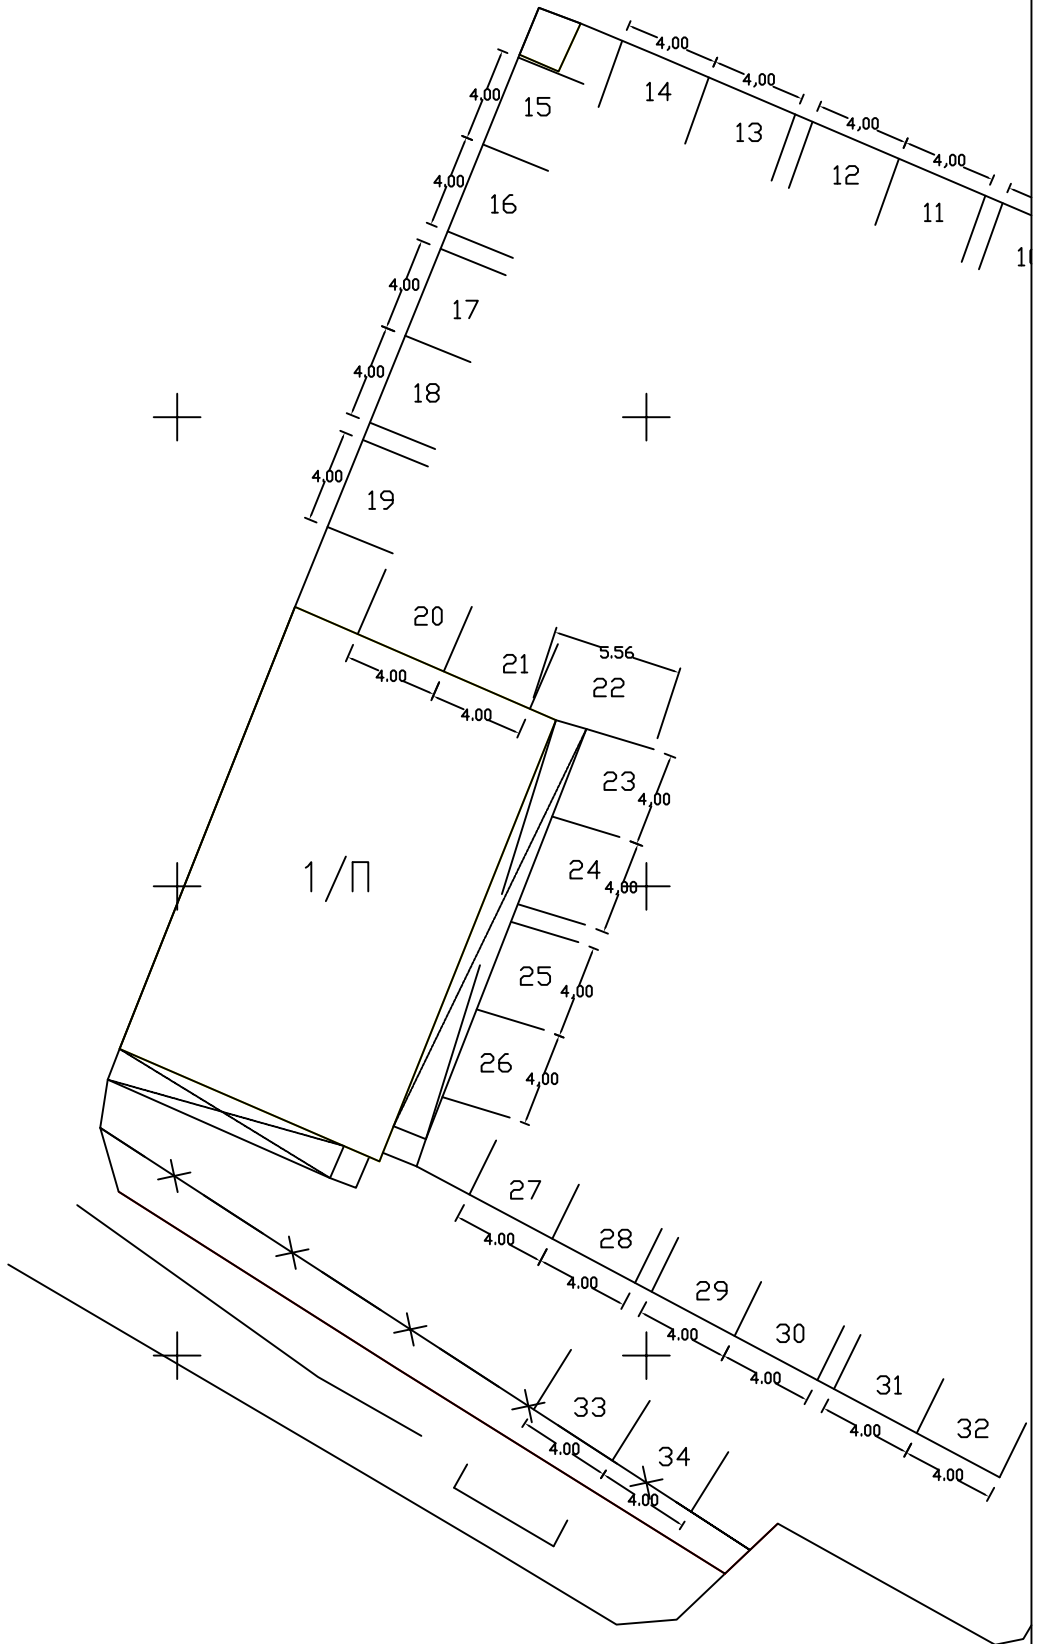

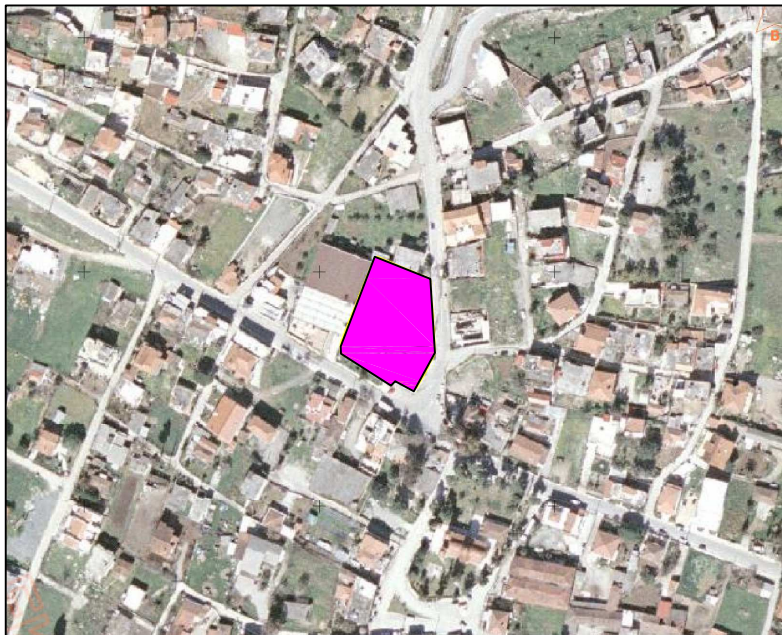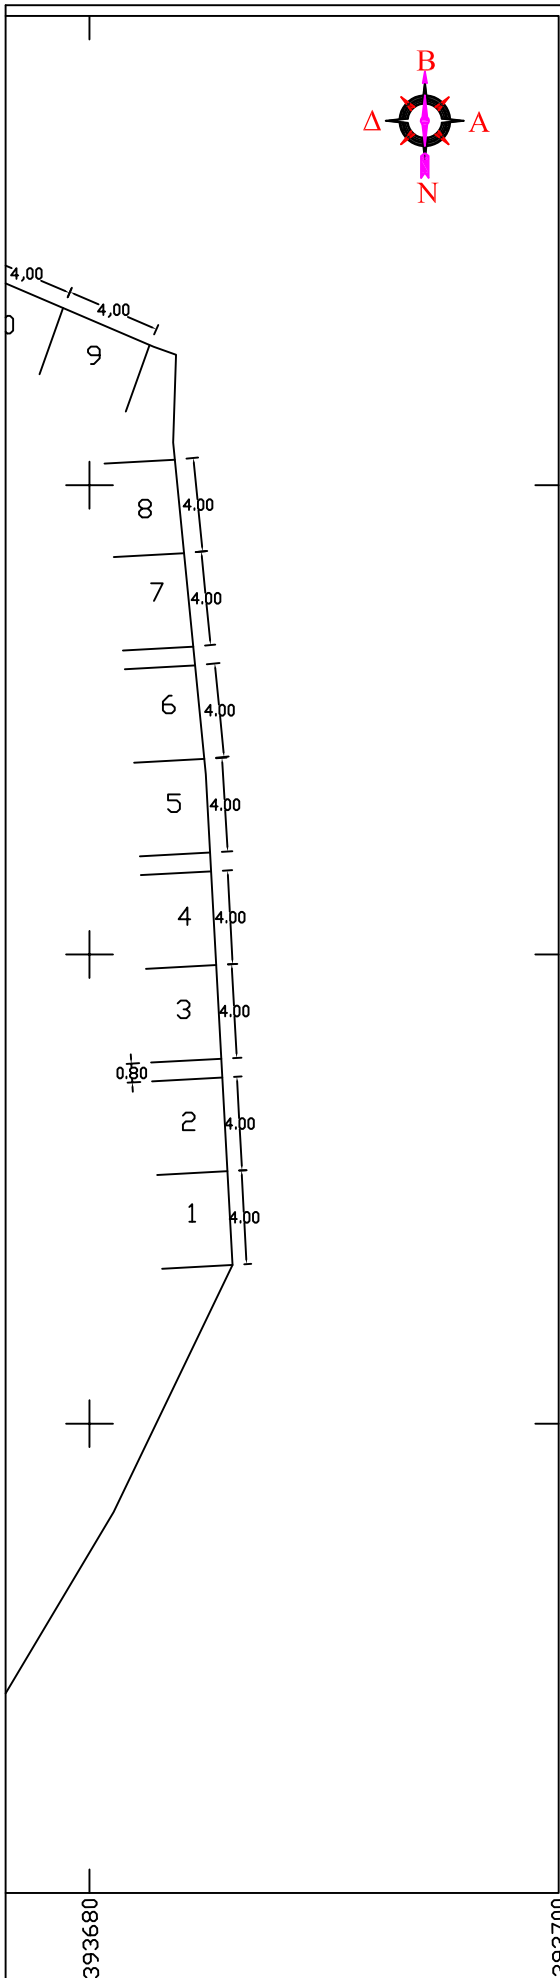

ΙΔΙΟΚΤΗΣΙΑ:

ΔΗΜΟΣ ΣΤΥΛΙΔΑΣ

Θ Ε Σ Η :

Τ.Κ. ΡΑΧΩΝ

ΔΗΜΟΥ ΣΤΥΛΙΔΑΣ

Ε Ρ Γ Ο :

**ΑΠΟΤΥΠΩΣΗ ΘΕΣΕΩΝ ΛΑΪΚΗΣ ΑΓΟΡΑΣ
Τ.Κ. ΡΑΧΩΝ**

ΜΕΛΕΤΗΤΗΣ:

ΧΡΗΣΤΟΣ ΙΩΑΝ. ΤΣΑΝΤΙΚΟΣ

M.Sc. ΑΓΡΟΝΟΜΟΣ & ΤΟΠ/ΦΟΣ ΜΗΧ/ΚΟΣ Α.Π.Θ.

ΑΡ. ΣΧΕΔΙΟΥ

1

ΘΕΜΑ ΣΧΕΔΙΟΥ :

ΤΟΠΟΓΡΑΦΙΚΟ ΔΙΑΓΡΑΜΜΑ

ΚΛΙΜΑΚΑ : 1:200

**ΧΡΟΝΟΣ ΜΕΛΕΤΗΣ :
ΑΠΡΙΛΙΟΣ 2015**

Ο ΣΥΝΤΑΞΑΣ

Ο ΘΕΩΡΗΣΑΣ