


4311850 403400
4311850 403450

Υπόμνημα Συστημάτων Αναφοράς

ΕΓΣΑ'87
Ελληνικό Γεωδαιτικό Σύστημα Αναφοράς 1987 (Ε.Γ.Σ.Α. '87)
Ελλειψοειδές αναφοράς GRS 80
Προβολή: Εγκάρσια Μερκατορική
Κεντρικός Μεσημβρινός Λο=24ο 00' 00" με Κο=0,09996
Τετημενή Κεντρικού Μεσημβρινού: +500 000
Φ.Χ. 1:50.000 "ΠΕΛΑΣΓΙΑ"


4311800 403400
4311800 403450

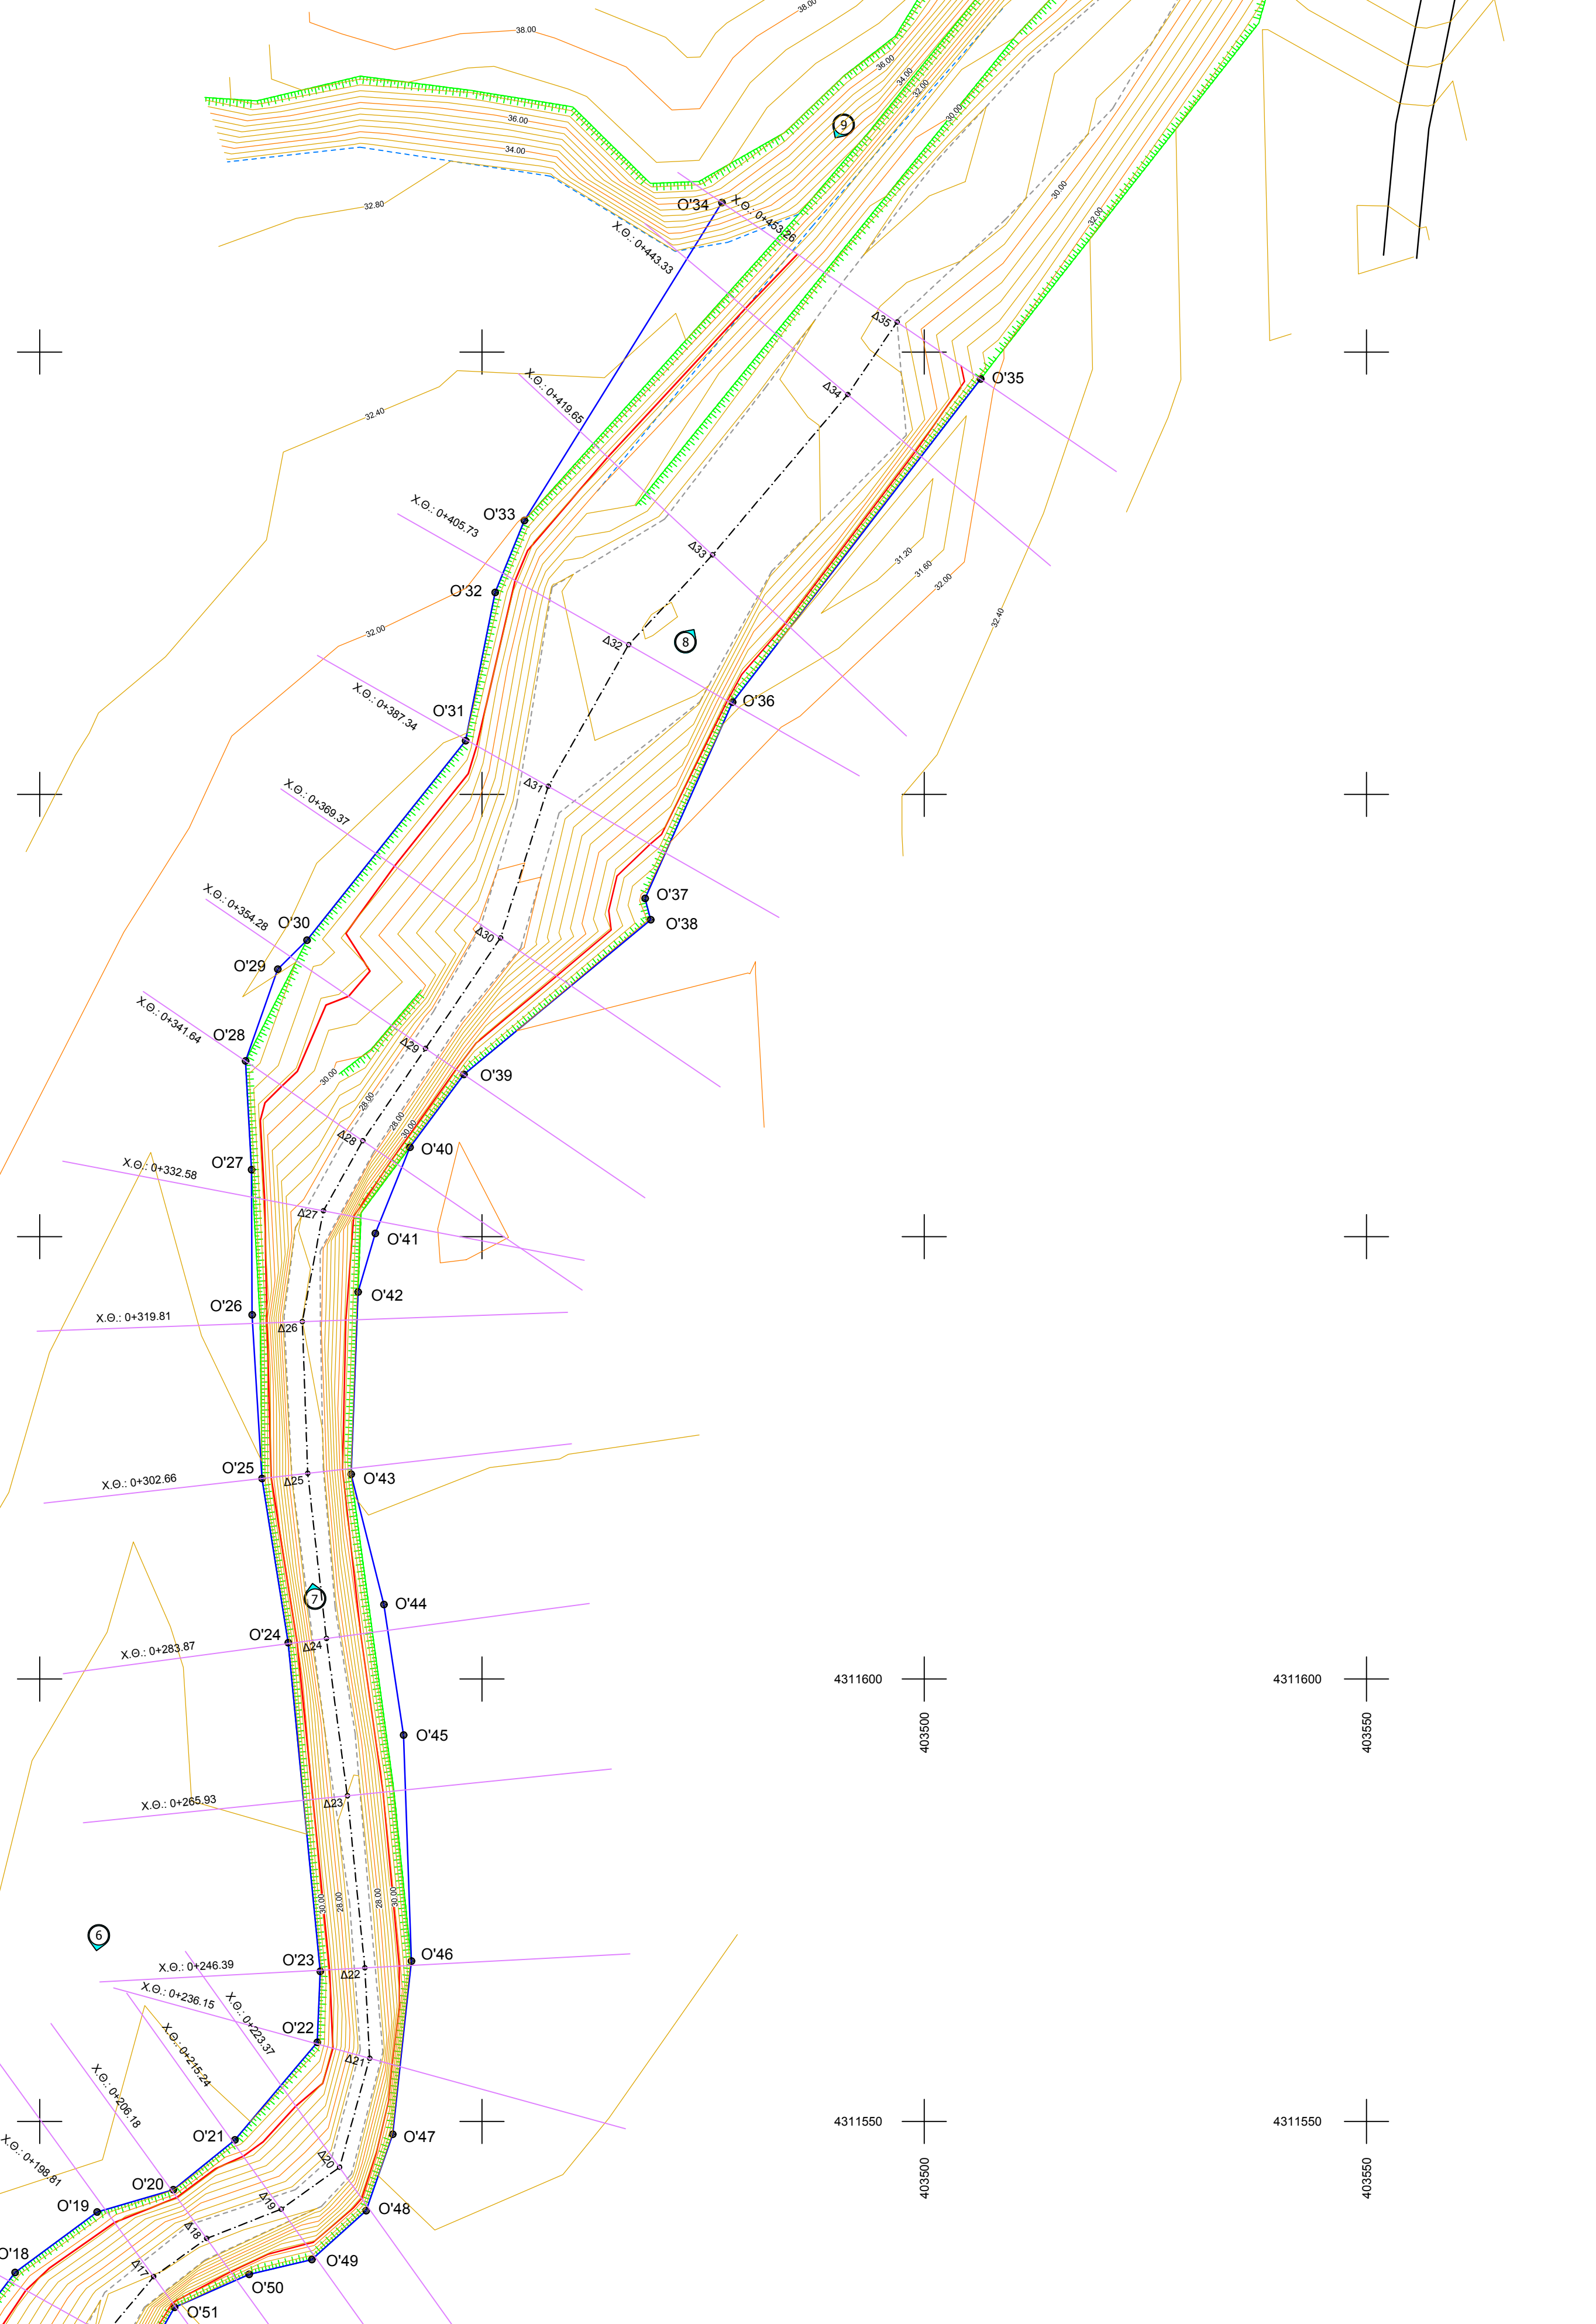

4311600 403500
4311600 403550
4311550 403500
4311550 403550

ΠΙΝΑΚΑΣ ΣΥΝΤΕΤΑΓΜΕΝΩΝ ΚΟΡΥΦΩΝ ΥΦΙΣΤΑΜΕΝΗΣ ΟΡΙΟΘΕΤΗΣΗΣ (ΕΓΣΑ 87)

α/α	X	Y
O'1	403400.555	4311338.976
O'2	403395.589	4311361.182
O'3	403403.190	4311374.023
O'4	403403.189	4311380.568
O'5	403401.454	4311390.156
O'6	403399.149	4311403.648
O'7	403397.014	4311404.774
O'8	403397.459	4311408.938
O'9	403398.048	4311410.094
O'10	403392.844	4311440.563
O'11	403391.477	4311450.402
O'12	403387.521	4311461.833
O'13	403388.626	4311471.468
O'14	403397.937	4311485.854
O'15	403396.209	4311506.073
O'16	403391.302	4311520.951
O'17	403393.870	4311528.503
O'18	403397.216	4311532.919
O'19	403406.481	4311539.745
O'20	403415.097	4311542.260
O'21	403422.071	4311547.888
O'22	403431.381	4311558.928
O'23	403431.722	4311566.939
O'24	403428.088	4311604.087
O'25	403425.144	4311622.660
O'26	403424.012	4311641.148
O'27	403423.958	4311657.553
O'28	403423.262	4311669.849
O'29	403426.911	4311680.223
O'30	403430.217	4311683.504
O'31	403448.142	4311706.055
O'32	403451.494	4311722.820
O'33	403454.793	4311730.944
O'34	403477.120	4311766.884
O'35	403506.380	4311746.945
O'36	403478.332	4311710.417
O'37	403468.444	4311688.232
O'38	403469.067	4311685.819
O'39	403447.958	4311668.327
O'40	403441.850	4311660.108
O'41	403437.947	4311650.366
O'42	403435.997	4311643.739
O'43	403435.203	4311623.153
O'44	403438.903	4311608.404
O'45	403441.135	4311593.655
O'46	403442.017	4311568.111
O'47	403439.901	4311548.525
O'48	403436.900	4311539.904
O'49	403430.767	4311534.380
O'50	403423.673	4311532.701
O'51	403415.250	4311528.986
O'52	403407.586	4311515.406
O'53	403410.665	4311490.221
O'54	403402.361	4311460.237
O'55	403404.126	4311452.103
O'56	403403.672	4311446.821
O'57	403404.503	4311443.315
O'58	403406.086	4311442.461
O'59	403404.937	4311441.481
O'60	403407.276	4311431.604
O'61	403407.663	4311428.573
O'62	403417.352	4311425.023
O'63	403419.503	4311423.401
O'64	403422.360	4311417.015
O'65	403430.383	4311403.185
O'66	403431.082	4311392.937
O'67	403430.129	4311385.414
O'68	403423.971	4311382.609
O'69	403416.048	4311379.591
O'70	403416.160	4311376.543
O'71	403419.033	4311373.731
O'72	403420.019	4311366.295
O'73	403410.901	4311339.300

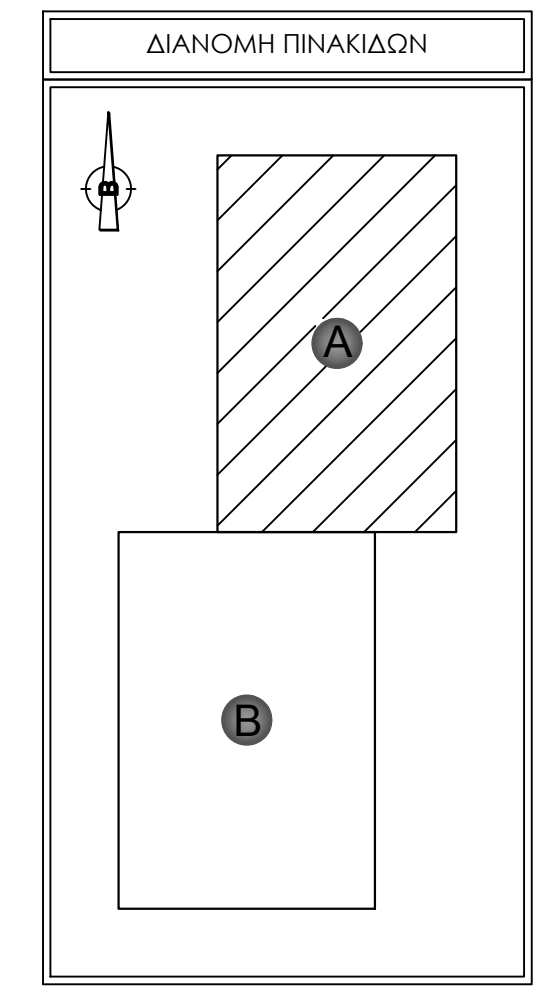

ΥΠΟΜΝΗΜΑ ΓΡΑΜΜΩΝ & ΣΥΜΒΟΛΩΝ

- Προτεινόμενη Γραμμή Οριοθέτησης
- Γραμμή Πλημμύρας
- Άξονας Υδατορέματος
- Πόδι Υδατορέματος
- Φρύδι Πρανούς
- Πόδι Πρανούς
- Τοίχιο - Τεχνικό
- Ζαρζανέτι
- Συρματοπλέγμα
- Κύριες Ισουψείς 120
- Δευτερεύουσες Ισουψείς (Ισοδιάσταση 2μ)
- Γραμμή Διατομής
- Δρόμος
- Κτίριο
- Δ.1 Όνομα Διατομής
- Ο'1 Σημείο γραμμής οριοθέτησης
- Χ.Θ.: 0+000.00 μ Χιλιομετρική θέση
- Θέση λήψης φωτογραφίας
- Σιλό

ΕΡΓΟΒΟΤΗΣ

Α. ΒΛ.ΚΟΛΙΟΠΟΥΛΟΣ, ΚΑΡΤΟΠΟΙΪΑ ΚΑΡΤΟΒΙΟΜΗΧΑΝΙΑ & ΞΕΝΟΔ. ΕΠΙΧΕΙΡΗΣΕΙΣ Α.Ε.

ΤΙΤΛΟΣ ΜΕΛΕΤΗΣ

"ΜΕΛΕΤΗ ΟΡΙΟΘΕΤΗΣΗΣ ΤΜΗΜΑΤΟΣ ΤΟΥ ΥΔΑΤΟΡΕΜΑΤΟΣ "ΒΑΣΙΛΑΚΗ"

ΘΕΣΗ

ΘΕΣΗ "ΚΑΙΝΟΥΡΙΟ ΓΕΦΥΡΙ Ή ΘΕΛΟΣ Ή ΓΟΥΡΙΤΣΑ Ή ΔΕΚΑ ΠΛΑΤΑΝΙΑ", Κ. ΠΕΛΑΣΓΙΑΣ, Δ.Ε. ΠΕΛΑΣΓΙΑΣ ΔΗΜΟΣ ΣΤΥΛΙΔΟΣ, Π.Ε.ΦΘΙΩΤΙΔΑΣ

ΘΕΜΑ ΣΧΕΔΙΟΥ

ΟΡΙΖΟΝΤΙΟΓΡΑΦΙΑ ΥΦΙΣΤΑΜΕΝΗΣ ΚΑΤΑΣΤΑΣΗΣ

ΚΛΙΜΑΚΑ 1:500 **ΑΡΙΘΜΟΣ ΣΧΕΔΙΟΥ: 01.Α**

ΑΝΑΘΕΤΗΣ **ΓΙΑ ΤΟΝ ΑΝΑΘΕΤΗ**

ΑΡΓΥΡΟΠΟΥΛΟΣ ΙΩΑΝΝΗΣ
Τοπογράφος Μηχανικός, M.Sc
Δ/τος: ΜΙΝΩΑΝ 3, ΑΘΗΝΑ
ΤΗΛ/ΦΑΞ: 2291047140

Αρ. Έγκρισης: **...../...../.....**

	ΟΝΟΜΑ	ΗΜΕΡΟΜΗΝΙΑ	ΣΦΡΑΓΙΔΑ / ΥΠΟΓΡΑΦΗ
ΕΛΕΥΘΕΡΟΣ		/ /	
ΕΛΕΥΘΕΡΟΣ		/ /	
Θεωρήθηκε		/ /	