


Υπόμνημα Συστημάτων Αναφοράς


ΕΓΣΑ'87
Ελληνικό Γεωδαιτικό Σύστημα Αναφοράς 1987 (Ε.Γ.Σ.Α. '87)
Ελλειψοειδές αναφοράς GRS 80
Προβολή: Εγκάρσια Μερκατορική
Κεντρικός Μεσημβρινός λφ=24ο 00' 00" με Κο=0,09996
Τετμημένη Κεντρικού Μεσημβρινού: +500 000
Φ.Χ. 1:50.000 "ΠΕΛΑΣΓΙΑ"

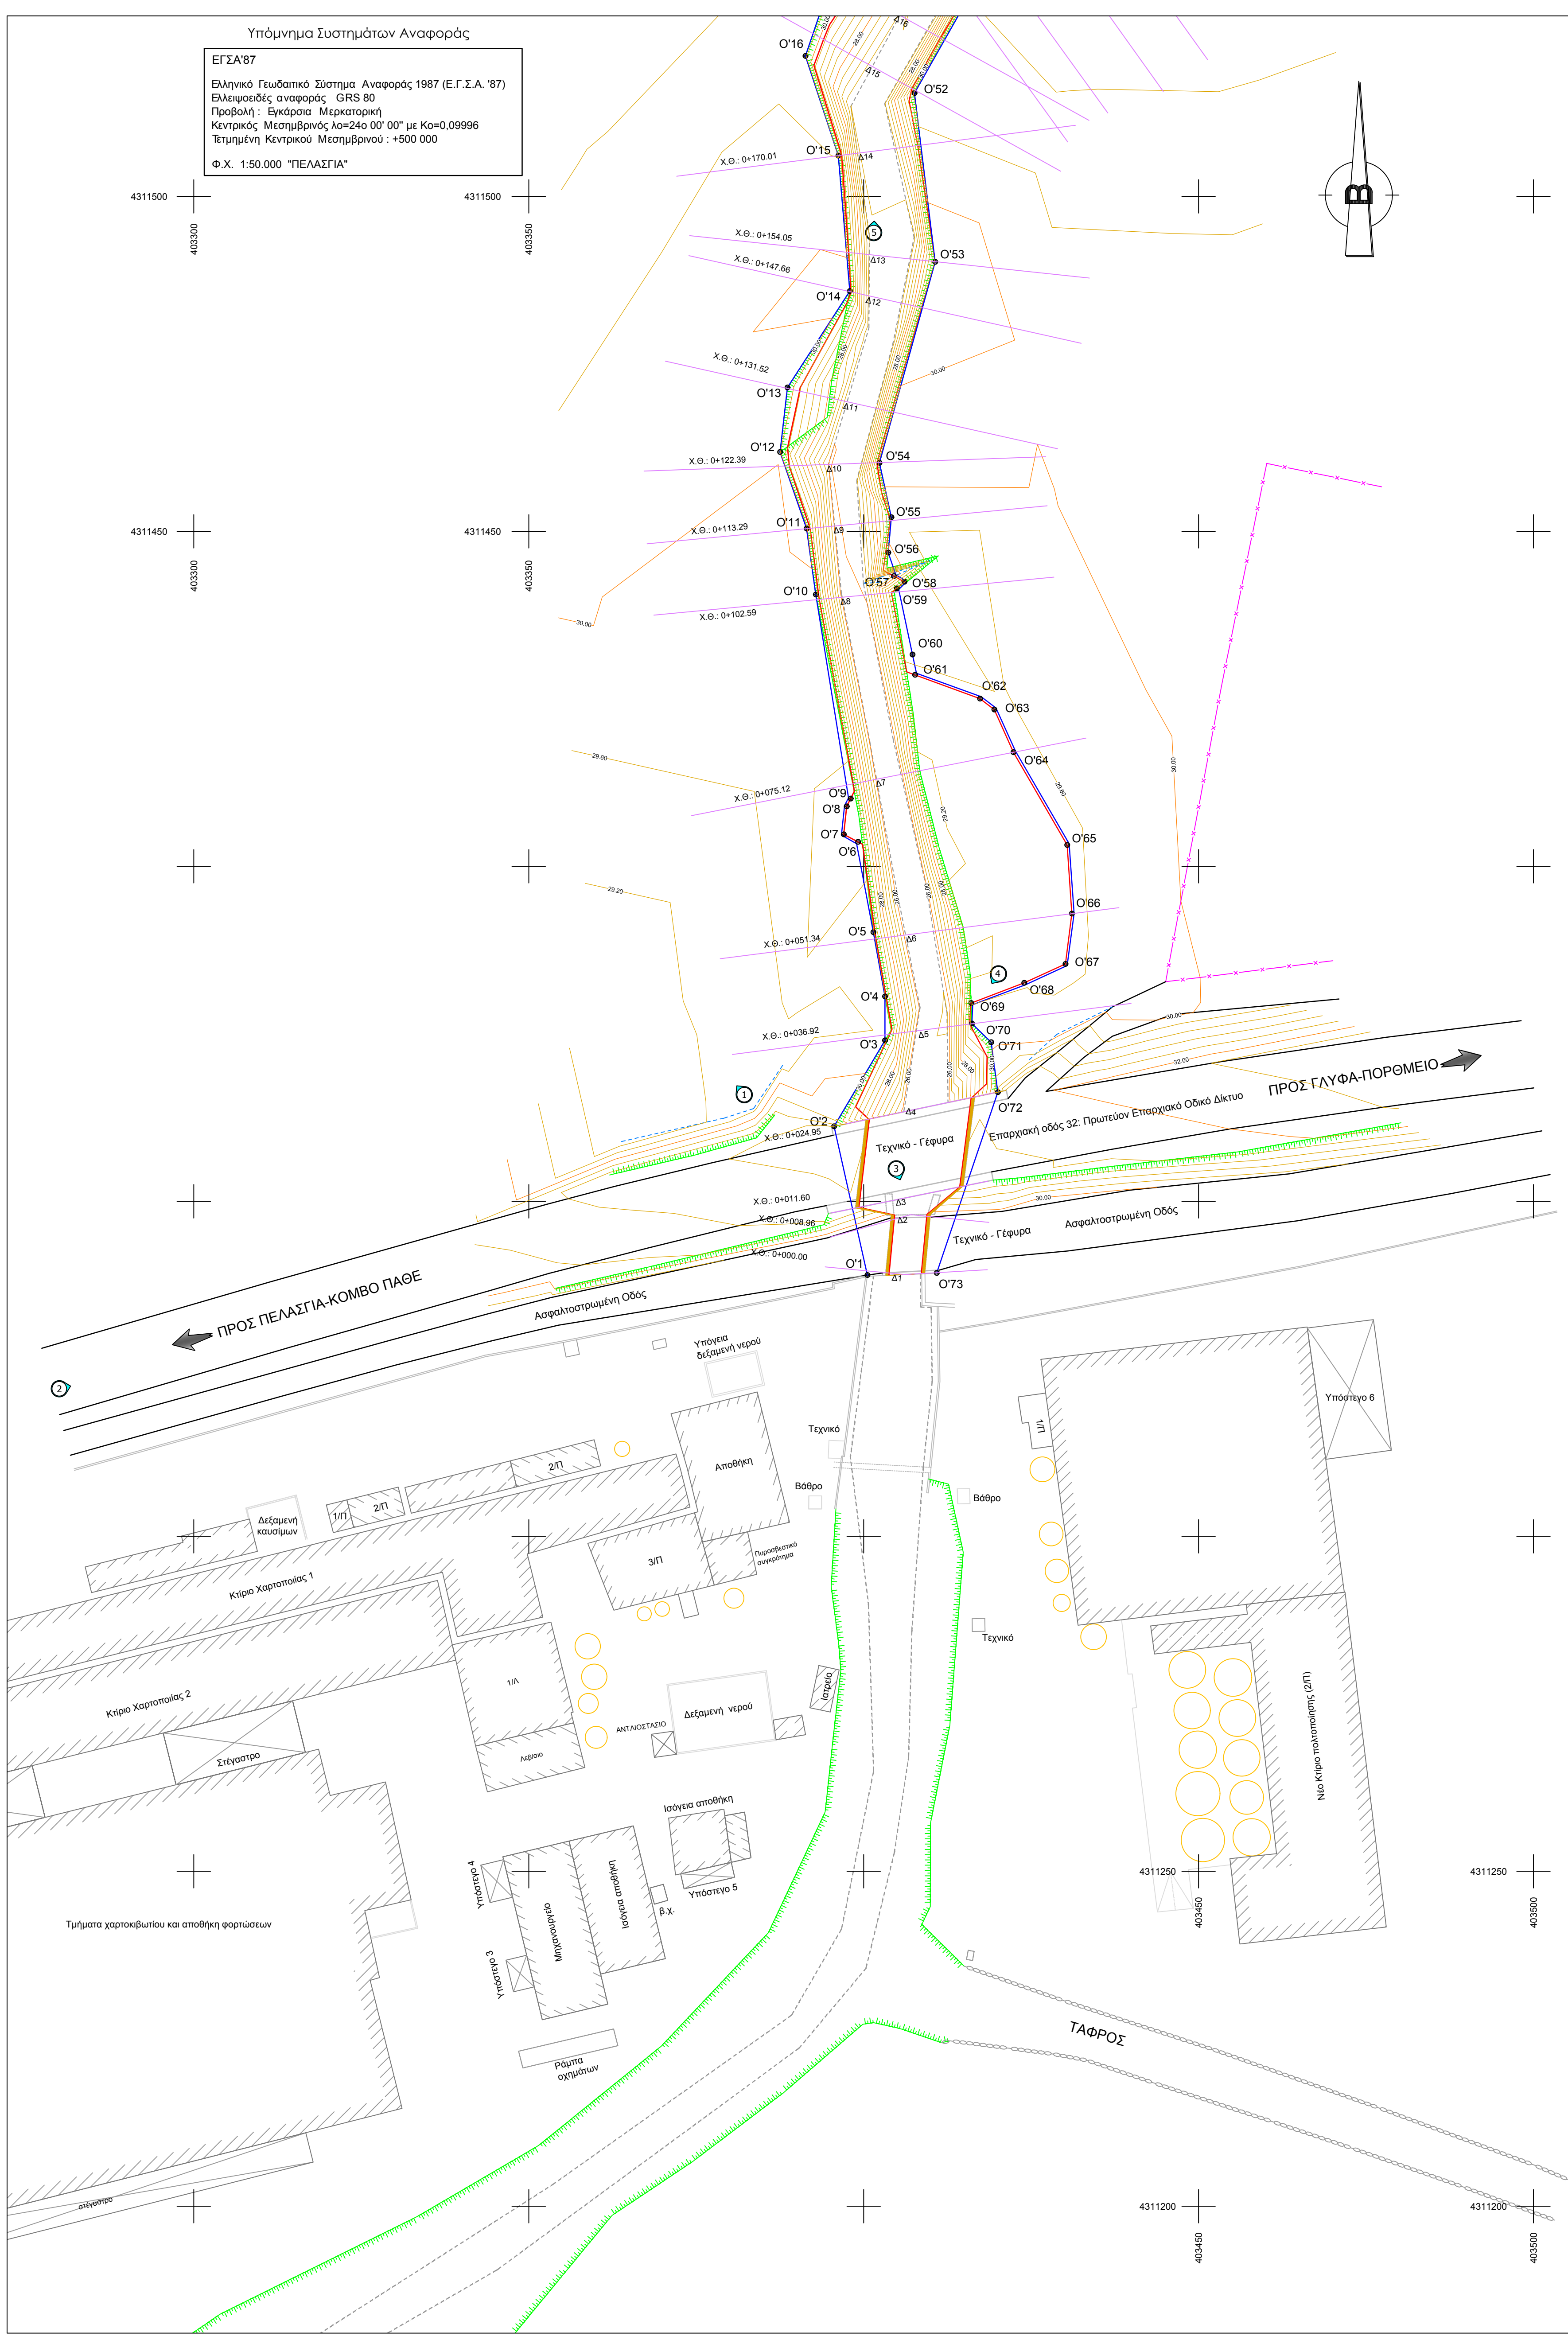

ΠΙΝΑΚΑΣ ΣΥΝΤΕΤΑΓΜΕΝΩΝ ΚΟΡΥΦΩΝ
ΥΦΙΣΤΑΜΕΝΗΣ ΟΡΙΟΘΕΤΗΣΗΣ
(ΕΓΣΑ 87)

α/α	X	Y
Ο'1	403400.555	4311338.976
Ο'2	403395.589	4311361.182
Ο'3	403403.190	4311374.023
Ο'4	403403.189	4311380.568
Ο'5	403401.454	4311390.156
Ο'6	403399.149	4311403.648
Ο'7	403397.014	4311404.774
Ο'8	403397.459	4311408.938
Ο'9	403398.048	4311410.094
Ο'10	403392.844	4311440.563
Ο'11	403391.477	4311450.402
Ο'12	403387.521	4311461.833
Ο'13	403388.626	4311471.468
Ο'14	403397.937	4311485.854
Ο'15	403396.209	4311506.073
Ο'16	403391.302	4311520.951
Ο'17	403393.870	4311528.503
Ο'18	403397.216	4311532.919
Ο'19	403406.481	4311539.745
Ο'20	403415.097	4311542.260
Ο'21	403422.071	4311547.888
Ο'22	403431.381	4311558.928
Ο'23	403431.722	4311566.939
Ο'24	403428.088	4311604.087
Ο'25	403425.144	4311622.660
Ο'26	403424.012	4311641.148
Ο'27	403423.958	4311657.553
Ο'28	403423.262	4311669.849
Ο'29	403426.911	4311680.223
Ο'30	403430.217	4311683.504
Ο'31	403448.142	4311706.055
Ο'32	403451.494	4311722.820
Ο'33	403454.793	4311730.944
Ο'34	403477.120	4311766.884
Ο'35	403506.380	4311746.945
Ο'36	403478.332	4311710.417
Ο'37	403468.444	4311688.232
Ο'38	403469.067	4311685.819
Ο'39	403447.958	4311668.327
Ο'40	403441.850	4311660.108
Ο'41	403437.947	4311650.366
Ο'42	403435.997	4311643.739
Ο'43	403435.203	4311623.153
Ο'44	403438.903	4311608.404
Ο'45	403441.135	4311593.655
Ο'46	403442.017	4311568.111
Ο'47	403439.901	4311548.525
Ο'48	403438.900	4311539.804
Ο'49	403430.767	4311534.380
Ο'50	403423.673	4311532.701
Ο'51	403415.250	4311528.986
Ο'52	403407.586	4311515.406
Ο'53	403410.865	4311490.221
Ο'54	403402.361	4311460.237
Ο'55	403404.126	4311452.103
Ο'56	403403.672	4311446.821
Ο'57	403404.503	4311443.315
Ο'58	403406.086	4311442.461
Ο'59	403404.937	4311441.481
Ο'60	403407.276	4311431.604
Ο'61	403407.663	4311428.573
Ο'62	403417.352	4311425.023
Ο'63	403419.503	4311423.401
Ο'64	403422.360	4311417.015
Ο'65	403430.383	4311403.185
Ο'66	403431.082	4311392.937
Ο'67	403430.129	4311385.414
Ο'68	403423.971	4311382.609
Ο'69	403416.048	4311379.591
Ο'70	403416.160	4311376.543
Ο'71	403419.033	4311373.731
Ο'72	403420.019	4311366.295
Ο'73	403410.901	4311339.300

ΔΙΑΝΟΜΗ ΠΙΝΑΚΙΔΩΝ

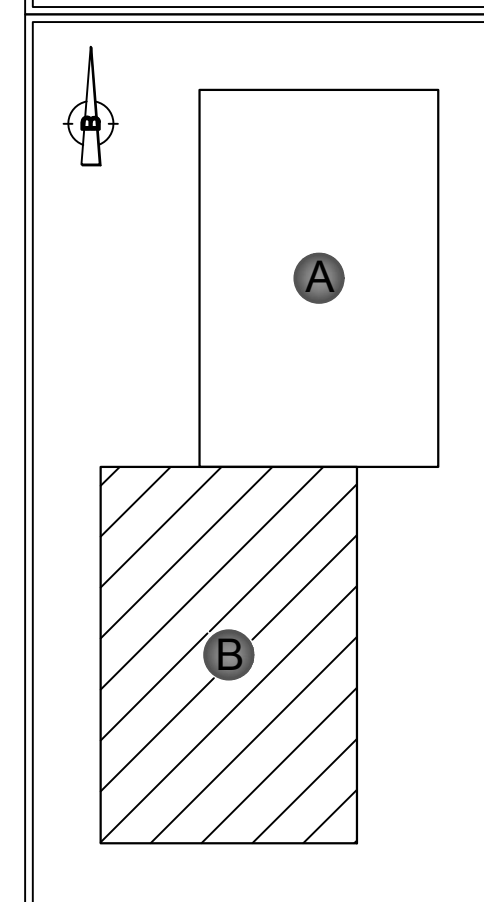

ΥΠΟΜΝΗΜΑ ΓΡΑΜΜΩΝ & ΣΥΜΒΟΛΩΝ

- Προτεινόμενη Γραμμή Οριοθέτησης
- Γραμμή Πλημύρας
- Άξονας Υδατορέματος
- Πόδι Υδατορέματος
- Φρύδι Πρανούς
- Πόδι Πρανούς
- Τοίχιο - Τεχνικό
- Ζαρζανέτ
- Συρματόπλεγμα
- Κόρυς ισουσιές
- Δευτερεύουσες ισουσιές (ισοδιάσταση 2μ)
- Γραμμή Διατομής
- Δρόμος
- Κτίριο
- Δ.1 Όνομα Διατομής
- Ο'1 Σημεία γραμμής οριοθέτησης
- Χ.Θ.: 0+000.00 Χιλιομετρική θέση
- Θέση λήψης φωτογραφίας
- Σιλό

ΕΡΓΟΔΩΤΗΣ

**Α. ΒΛ.ΚΟΙΟΠΟΥΛΟΣ, ΧΑΡΤΟΠΟΙΪΑ
ΧΑΡΤΟΒΙΟΜΗΧΑΝΙΑ & ΞΕΝΟΔ. ΕΠΙΧΕΙΡΗΣΕΙΣ Α.Ε.**

ΥΠΟΔΟΧΕΤΗΣ

"ΜΕΛΕΤΗ ΟΡΙΟΘΕΤΗΣΗΣ ΤΜΗΜΑΤΟΣ ΤΟΥ ΥΔΑΤΟΡΕΜΑΤΟΣ "ΒΑΣΙΑΚΗ"

ΘΕΣΗ

**ΘΕΣΗ "ΚΑΙΝΟΥΡΙΟ ΓΕΦΥΡΙ Ή ΘΕΟΣ Ή ΓΟΥΡΙΤΣΑ
Ή ΔΕΚΑ ΠΛΑΤΑΝΙΑ", Κ. ΠΕΛΑΣΓΙΑΣ, Α.Ε. ΠΕΛΑΣΓΙΑΣ
ΔΗΜΟΣ ΣΤΥΛΙΔΟΣ, Π.Ε.ΦΘΙΩΤΙΔΑΣ**

ΘΕΜΑ ΣΧΕΔΙΟΥ

ΟΡΙΖΟΝΤΙΟΓΡΑΦΙΑ ΥΦΙΣΤΑΜΕΝΗΣ ΚΑΤΑΣΤΑΣΗΣ

ΚΑΙΜΑΚΑ 1:500	ΑΡΙΘΜΟΣ ΣΧΕΔΙΟΥ: 01.Β
----------------------	------------------------------

<p>ΑΡΓΥΡΟΠΟΥΛΟΣ ΔΑΝΗΣ Τοπογράφος Μηχανικός, M.Sc Α/ΜΜ:ΜΙ00008 Σ. ΑΒ016 ΤΗΛ/ΦΩΧ: 2231043740</p>	<p>ΓΙΑ ΤΟΝ ΑΝΑΔΟΧΟ</p>
---	------------------------

Αρ. Έγκρισης : _____

	ΟΝΟΜΑ	ΗΜΕΡΟΜΗΝΙΑ	ΣΦΡΑΓΙΔΑ / ΥΠΟΓΡΑΦΗ
Ελεγχθηκε		/ /	
Ελεγχθηκε		/ /	
Θεωρηθηκε		/ /	