



Υπόμνημα Συστημάτων Αναφοράς

ΕΓΣΑ'87
Ελληνικό Γεωδαιτικό Σύστημα Αναφοράς 1987 (Ε.Γ.Σ.Α. '87)
Ελλειψοειδές αναφοράς GRS 80
Προβολή : Εγκάρσια Μετατορική
Κεντρικός Μεσημβρινός $\lambda_0=24^{\circ}00'00''$ με $K_0=0,09996$
Τετμημένη Κεντρικού Μεσημβρινού : $+500\ 000$
Φ.Χ. 1:50.000 "ΠΕΛΑΣΓΙΑ"

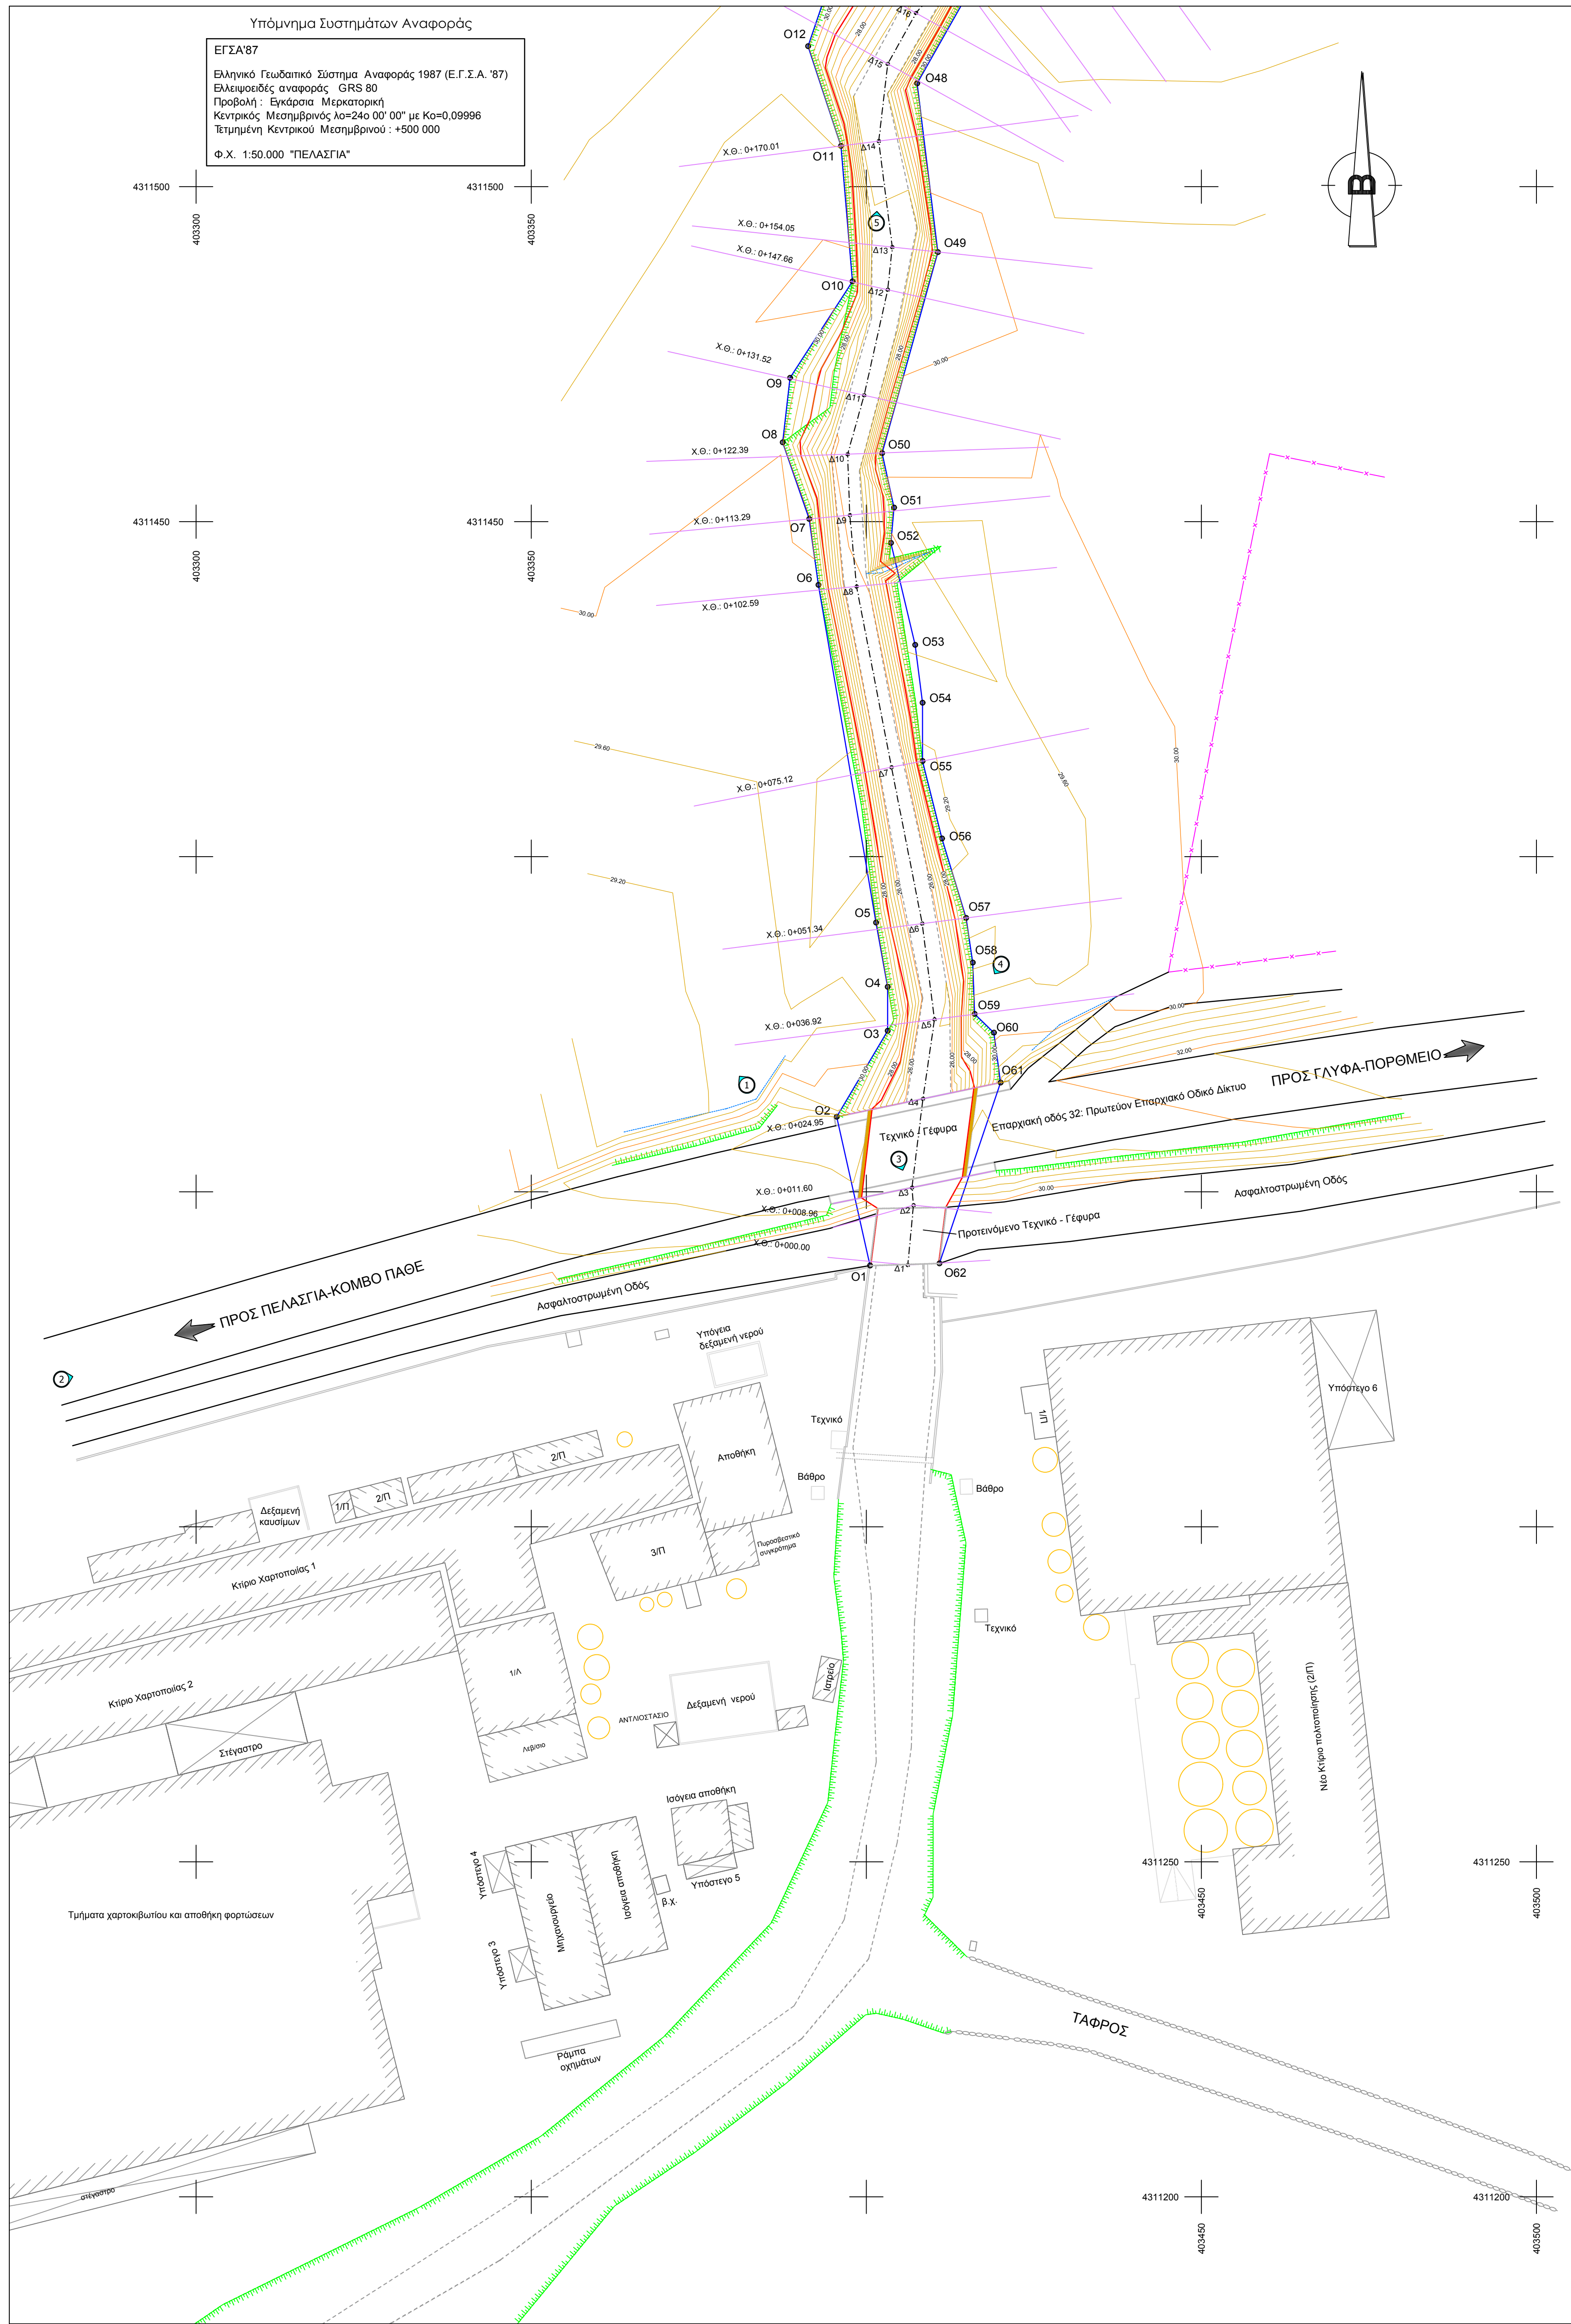

ΠΙΝΑΚΑΣ ΣΥΝΤΕΤΑΓΜΕΝΩΝ ΚΟΡΥΦΩΝ ΠΡΟΤΕΙΝΟΜΕΝΗΣ ΟΡΙΘΜΕΤΗΣΗΣ (ΕΓΣΑ 87)

α/α	X	Y
O1	403400.555	4311338.976
O2	403395.589	4311361.182
O3	403403.190	4311374.023
O4	403403.189	4311380.568
O5	403401.454	4311390.156
O6	403392.844	4311440.563
O7	403391.477	4311450.402
O8	403387.521	4311461.833
O9	403388.626	4311471.468
O10	403397.937	4311485.854
O11	403396.209	4311506.073
O12	403391.302	4311520.951
O13	403393.870	4311528.503
O14	403397.216	4311532.919
O15	403406.481	4311539.745
O16	403415.097	4311542.260
O17	403422.071	4311547.888
O18	403431.381	4311558.928
O19	403431.722	4311566.939
O20	403428.088	4311604.087
O21	403425.144	4311622.660
O22	403424.012	4311641.148
O23	403423.958	4311657.553
O24	403423.262	4311669.849
O25	403426.911	4311680.223
O26	403430.217	4311683.504
O27	403448.142	4311706.055
O28	403451.494	4311722.820
O29	403454.793	4311730.944
O30	403477.120	4311766.884
O31	403506.380	4311746.945
O32	403478.332	4311710.417
O33	403468.444	4311688.232
O34	403469.067	4311685.819
O35	403447.958	4311688.327
O36	403441.850	4311660.108
O37	403437.947	4311650.366
O38	403435.997	4311643.739
O39	403435.203	4311623.153
O40	403438.903	4311608.404
O41	403441.135	4311593.655
O42	403442.017	4311568.111
O43	403439.901	4311548.525
O44	403436.900	4311539.904
O45	403430.767	4311534.380
O46	403423.673	4311532.701
O47	403415.250	4311528.986
O48	403407.586	4311515.406
O49	403410.665	4311490.221
O50	403402.361	4311460.237
O51	403404.126	4311452.103
O52	403403.672	4311446.821
O53	403407.276	4311431.604
O54	403408.378	4311422.966
O55	403408.377	4311414.264
O56	403411.278	4311402.721
O57	403414.874	4311390.859
O58	403415.880	4311384.188
O59	403416.160	4311376.543
O60	403419.033	4311373.731
O61	403420.019	4311366.295
O62	403410.901	4311339.300

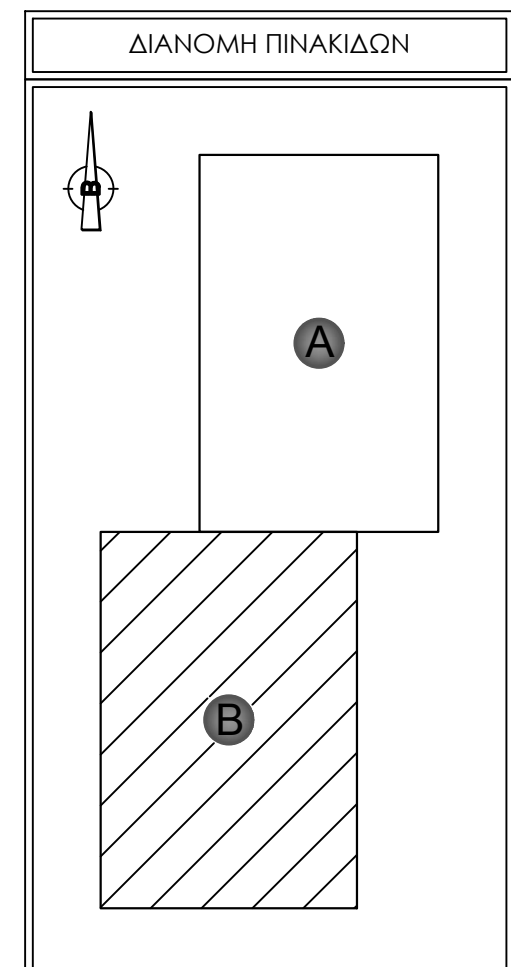

ΥΠΟΜΝΗΜΑ ΓΡΑΜΜΩΝ & ΣΥΜΒΟΛΩΝ

- Προτεινόμενη Γραμμή Οριοθέτησης
- Γραμμή Πλημύρας
- Άξονας Υδατορέματος
- Πόδι Υδατορέματος
- Φρύδι Πρανούς
- Πόδι Πρανούς
- Τοιχίο - Τεχνικό
- Ζαρζανέτ
- Συρματόπλεγμα
- Κόρυς ισουσιές
- Δευτερεύουσες ισουσιές (ισοδιάσταση 2μ)
- Γραμμή Διατομής
- Δρόμος
- Κτίριο
- Όνομα Διατομής
- Σημεία γραμμής οριοθέτησης
- Χιλιομετρική θέση
- Θέση λήψης φωτογραφίας
- Σιλό

**Α. ΒΛ.ΚΟΙΟΠΟΥΛΟΣ, ΧΑΡΤΟΠΟΙΪΑ
ΧΑΡΤΟΒΙΟΜΗΧΑΝΙΑ & ΞΕΝΟΔ. ΕΠΙΧΕΙΡΗΣΕΙΣ Α.Ε.**

"ΜΕΛΕΤΗ ΟΡΙΘΜΕΤΗΣΗΣ ΤΜΗΜΑΤΟΣ ΤΟΥ ΥΔΑΤΟΡΕΜΑΤΟΣ "ΒΑΣΙΛΑΚΗ"

**ΒΕΣΗ "ΚΑΙΝΟΥΡΙΟ ΓΕΦΥΡΙ Ή ΘΕΛΟΣ Ή ΓΟΥΡΙΤΣΑ
Ή ΔΕΚΑ ΠΛΑΤΑΝΙΑ", Κ. ΠΕΛΑΣΓΙΑΣ, Α.Ε. ΠΕΛΑΣΓΙΑΣ
ΔΗΜΟΣ ΣΥΛΛΙΔΟΣ, Π.Ε.ΦΘΙΩΤΙΔΑΣ**

ΟΡΙΖΟΝΤΙΟΓΡΑΦΙΑ ΔΙΑΜΟΡΦΩΜΕΝΗΣ ΚΑΤΑΣΤΑΣΗΣ

ΚΑΙΜΑΚΑ 1:500

ΑΡΙΘΜΟΣ ΣΧΕΔΙΟΥ: 02.Β

ΑΡΓΥΡΟΠΟΥΛΟΣ ΔΑΝΗΣ
Τοπογράφος Μηχανικός, M.Sc
Δ/ΥΠΗΡ.ΜΗΧΑΝΙΚΟΣ Σ. ΑΡΧΙΤΕΚΤΟΝΙΚΗΣ
ΤΗΛ/ΦΩΝ: 2231043740

ΓΙΑ ΤΟΝ ΑΝΑΘΕΤΗ

Αρ. Έγκρισης : _____

	ΟΝΟΜΑ	ΗΜΕΡΟΜΗΝΙΑ	ΣΦΡΑΓΙΔΑ / ΥΠΟΓΡΑΦΗ
Ελεγχθηκε		/ /	
Ελεγχθηκε		/ /	
Θεωρηθηκε		/ /	